


Проект планировки территории линейного объекта уличные газовые сети д.Устиновка Юхновского района

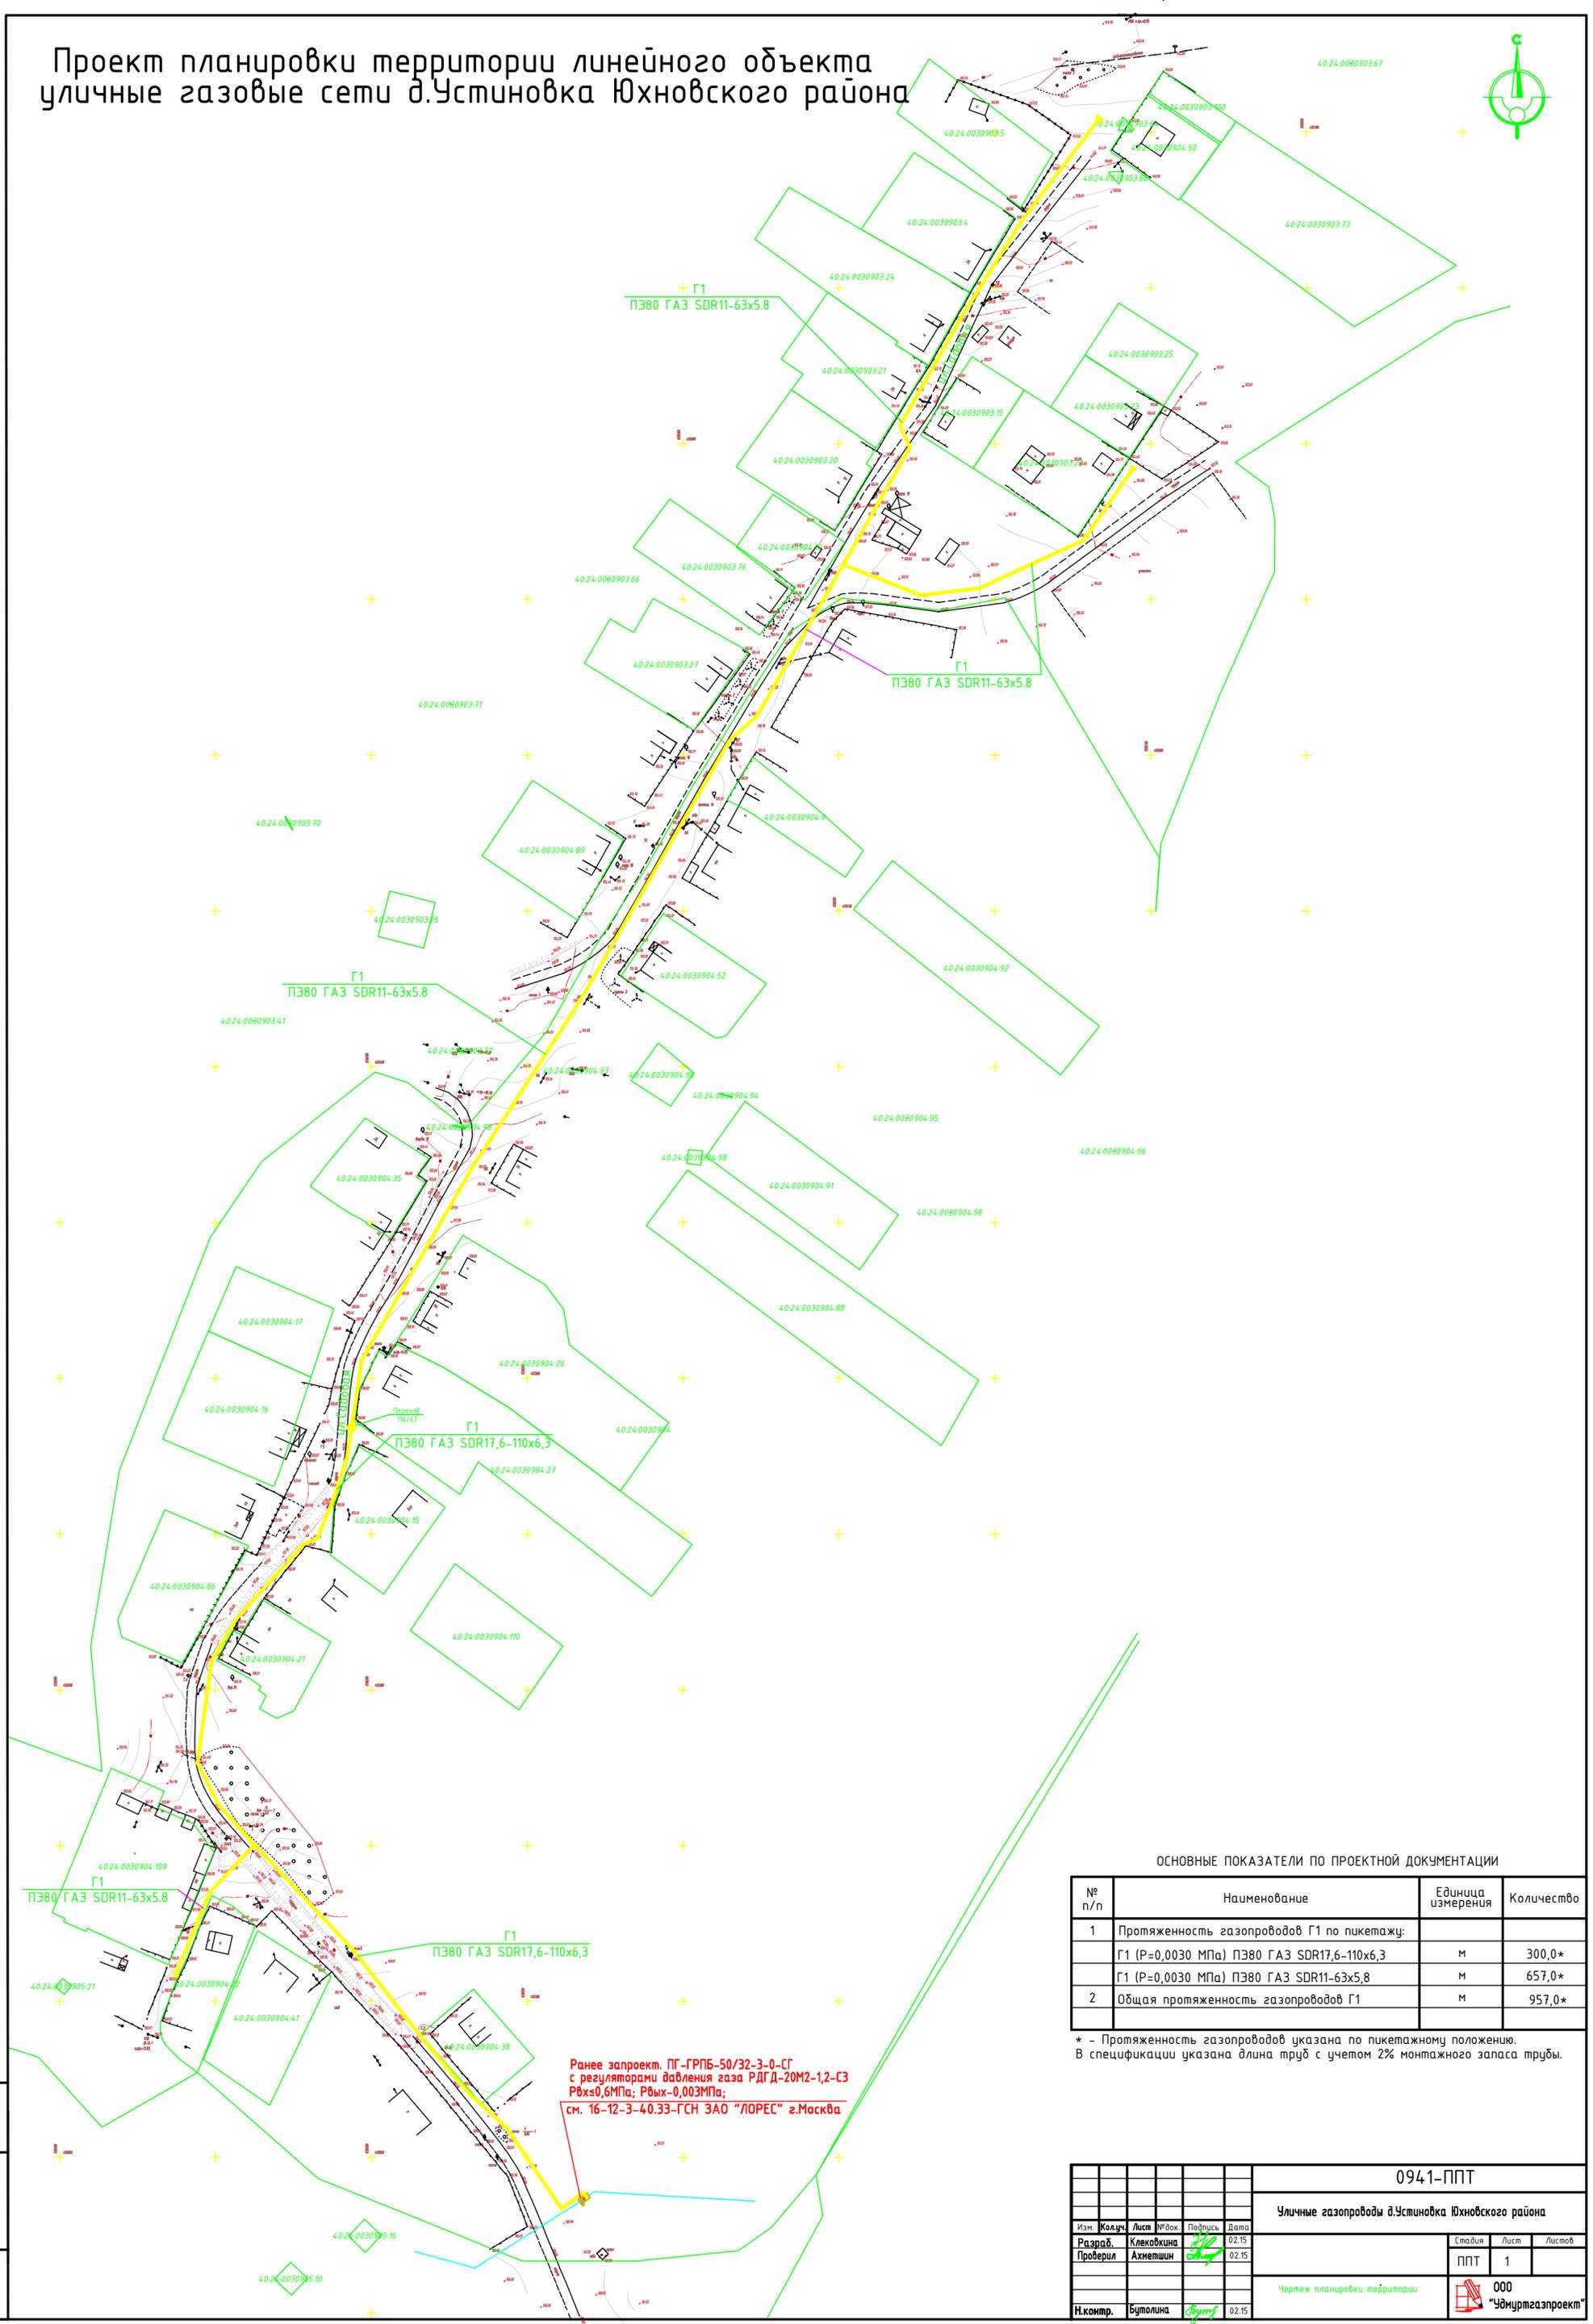

Ранее запроект. ПГ-ГРПБ-50/32-3-0-СГ
с регуляторами давления газа РДГД-20М2-1,2-СЗ
Рвх=0,6МПа; Рвых=0,003МПа;
см. 16-12-3-40.33-ГСН ЗАО "ЛОРЕС" г.Москва

ОСНОВНЫЕ ПОКАЗАТЕЛИ ПО ПРОЕКТНОЙ ДОКУМЕНТАЦИИ

№ п/п	Наименование	Единица измерения	Количество
1	Протяженность газопроводов Г1 по пикетажу:		
	Г1 (P=0,0030 МПа) ПЭ80 ГАЗ SDR17,6-110x6,3	м	300,0*
	Г1 (P=0,0030 МПа) ПЭ80 ГАЗ SDR11-63x5,8	м	657,0*
2	Общая протяженность газопроводов Г1	м	957,0*

* - Протяженность газопроводов указана по пикетажному положению.
В спецификации указана длина труб с учетом 2% монтажного запаса трубы.

№ п/п, № листа, Подпись и дата, Взам. штамп, №

0941-ППТ					
Уличные газопроводы д.Устиновка Юхновского района					
Изм.	Колуч.	Лист	№Вок.	Подпись	Дата
Разраб.	Клевовкина	1			02.15
Проверил	Ахметшин				02.15
Статья					Лист
ППТ					1
Листов					
Чертеж планировки территории					000
Н.контр.					"Унигазпроект"