


Проект планировки территории линейного объекта уличные газовые сети д.Палатки Юхновского района

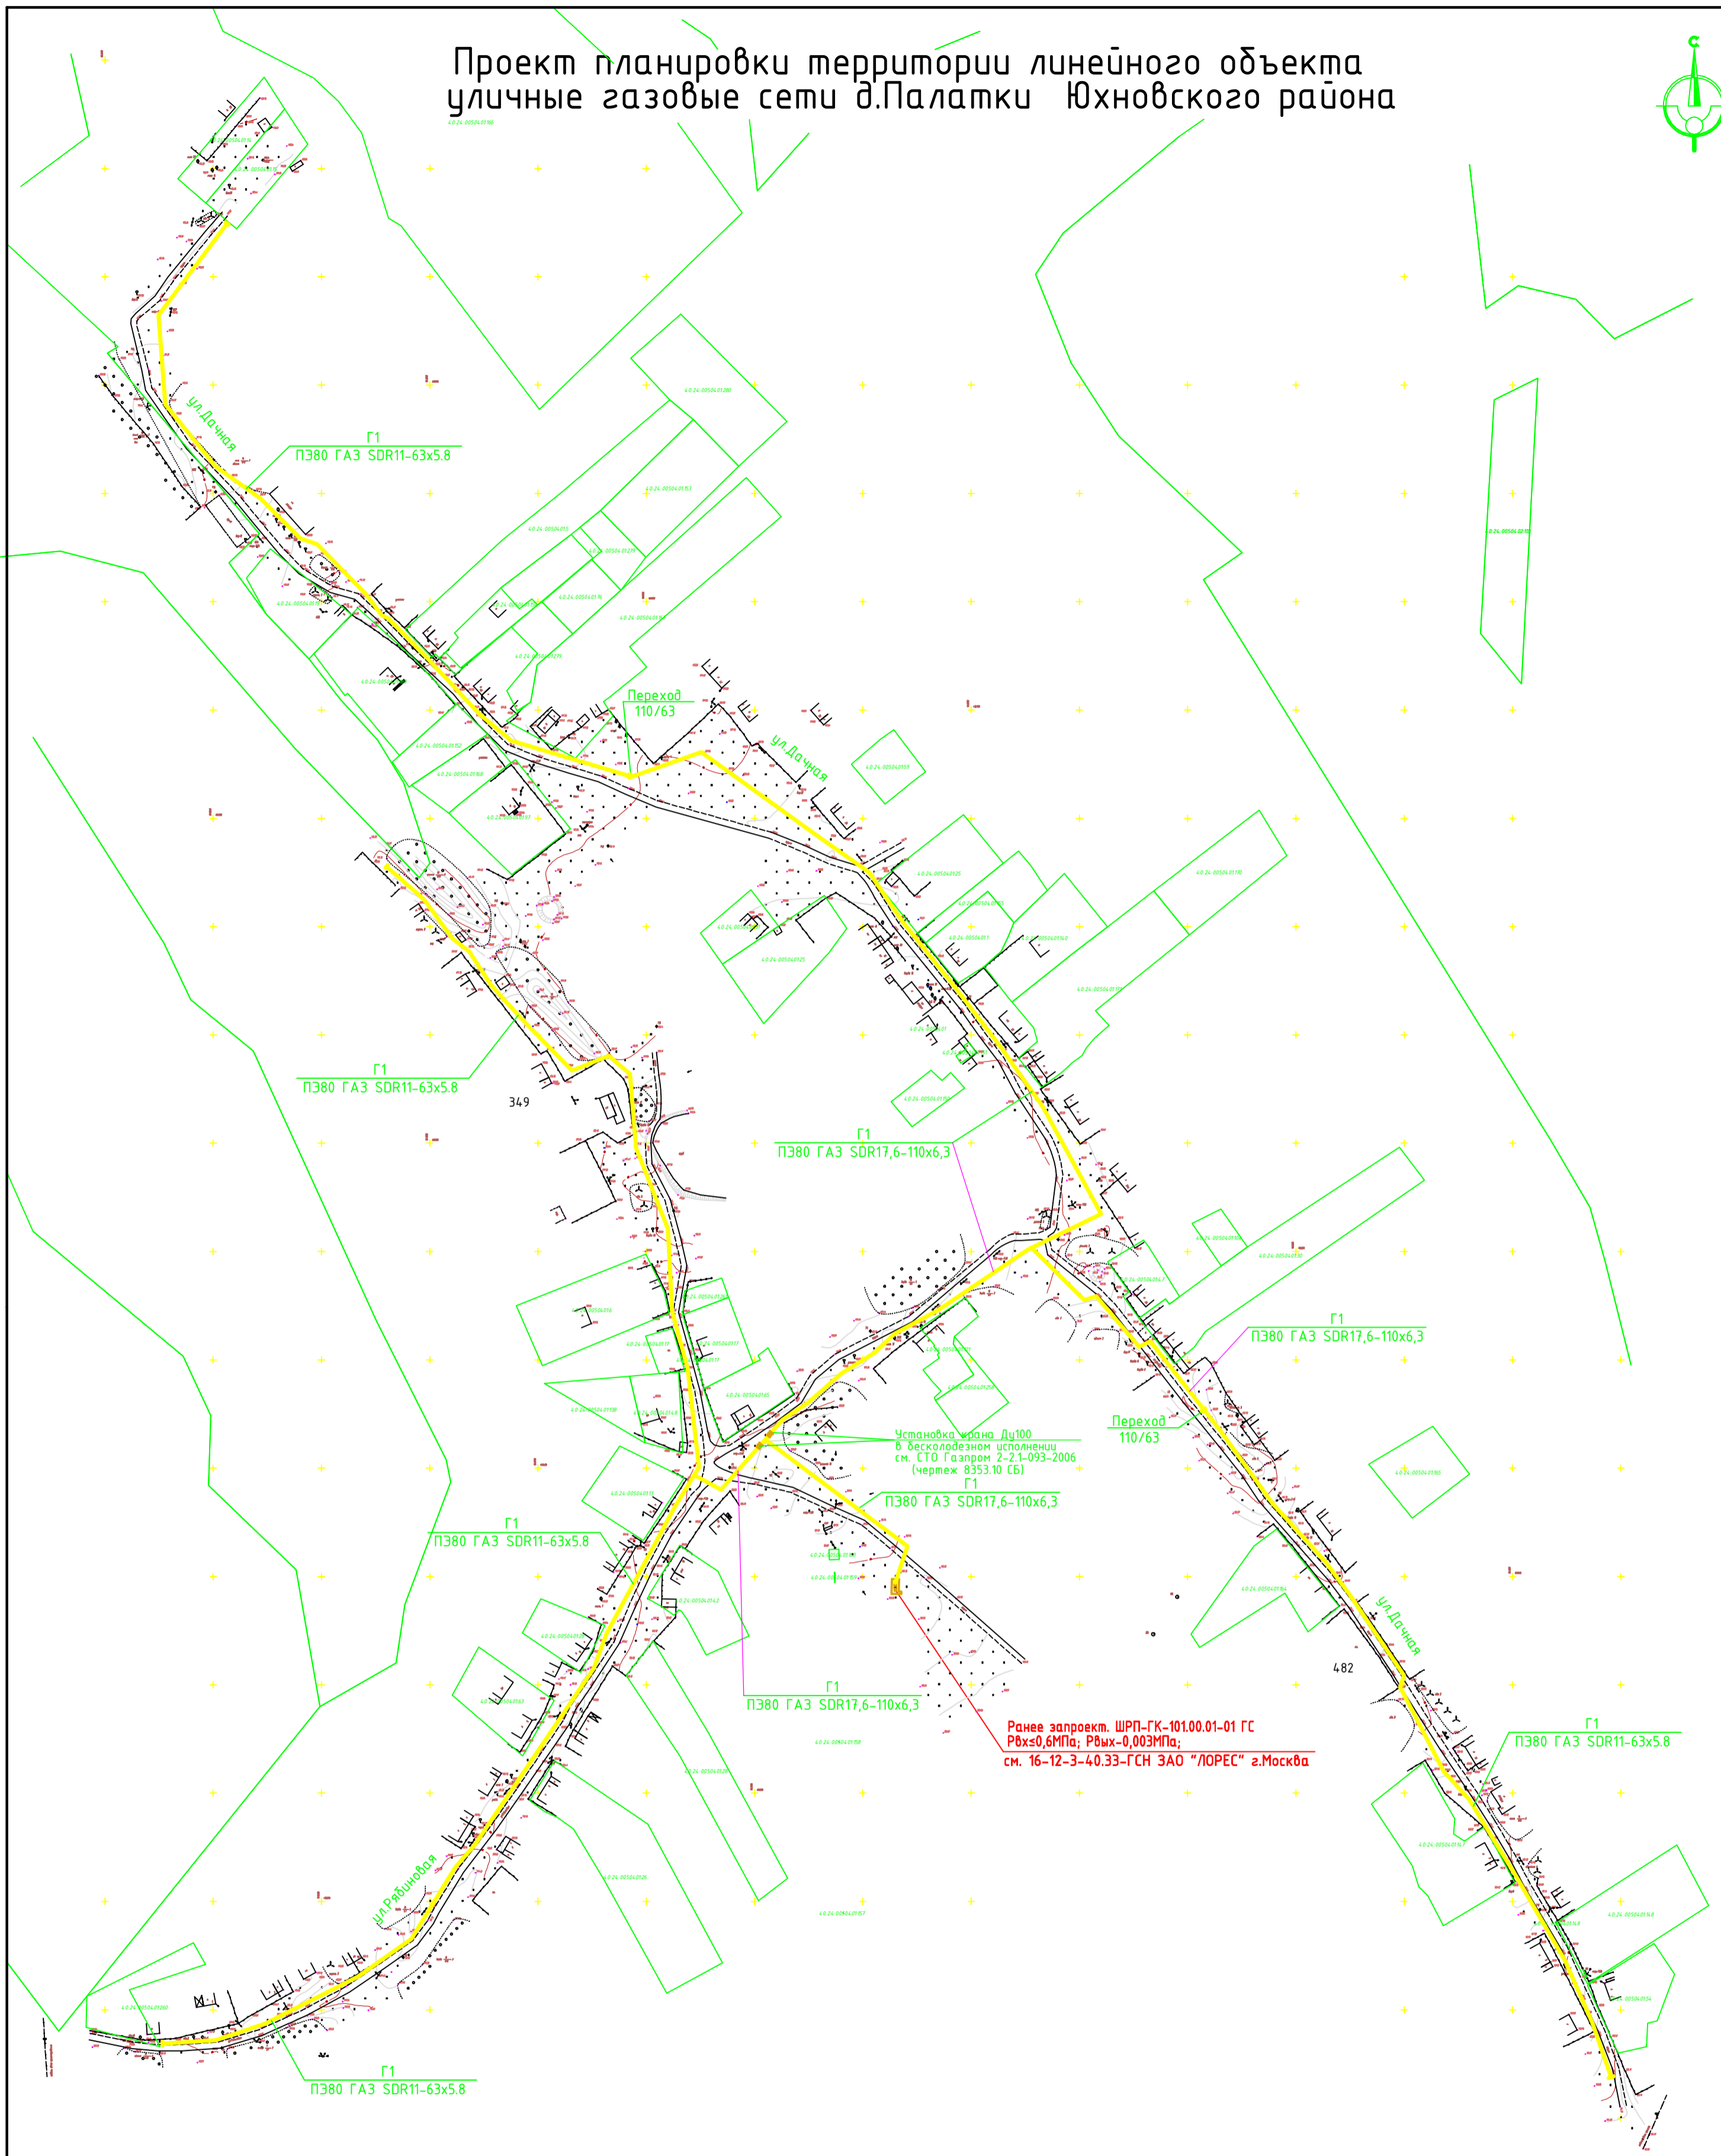

№ п/п	Наименование	Единица измерения	Количество
1	Теплотворная способность газа	ккал/м ³	7960
2	Удельный вес	кг/м ³	0,67
3	Давление газа на входе/выходе	МПа	0,6/0,003
4	Расход газа	м ³ /час	196,9
5	Количество домов	шт.	68
6	Протяженность газопроводов:	м	2231,0*
7	ПЭ80 ГАЗ SDR11-63x5,8	м	1486,0*
8	ПЭ80 ГАЗ SDR17,6-110x6,3	м	745,0*

* - Протяженность газопроводов указана по пикетажному положению.
В спецификации указана длина труб с учетом 2% монтажного запаса трубы.

						0943-ППТ		
						Уличные газопроводы д.Палатки Юхновского района		
Изм.	Кол.	Лист	№ док.	Подпись	Дата			
Разраб.				Клековина	01.15			
Проверил				Ахметшин	01.15			
						Стадия	Лист	Листов
						ППТ	1	
						Чертеж планировки территории		
						ООО "Эдмуртагапроект"		
И.контр.	Бутолина			Бутолина	01.15			